

PAUL&INA

Linzer Straße 104
1140 Wien - Penzing

Das Wohn- und Geschäftshaus wird freifinanziert neu errichtet und besteht aus 3 Bauteilen (Straßen-, Hof- und Mittel-Trakt) mit insgesamt 137 Wohnungen auf 2 Stiegen sowie 2 Gewerbelokalen im Erdgeschoß und einer Tiefgarage mit 83 Kfz-Abstellplätzen.

▲ MIETGEGENSTAND / MIETKONDITIONEN

Freifinanzierte Mietwohnung im Teilanwendungsbereich des MRG (Mietrechtsgesetz)
im 7 Jahre befristeten Hauptmietvertrag / Erstbezug

▲ **WOHNUNG: Top 1.72** im 5.OG (DG1)

Typ: 3 Zimmer | Variante: C19

Adresse: Linzer Straße 104/1/72

FLÄCHEN	Nutzfläche
Wohnfläche	75,62 m ²
Loggia	-
Balkon	-
Terrasse/n	23,25 m ²
Gesamt	98,87 m²
Zubehör: Einlagerungsraum: Stg.1 / UG / AR2 (ca. 2,00m ²)	

MIETKONDITIONEN 2024	
Hauptmietzins	1.298,00 €
Betriebskosten Akonto	147,46 €
Umsatzsteuer 10%	144,55 €
Mietentgelt pro Monat *	1.590,00 €
* Zuzüglich Kosten für Strom, Kalt-/Warm-Wasser, Raumheizung & Kühlung	

Ausstattung

- Fußbodenheizung + Deckenkühlung
- Heizen & Kühlen mit Wärmepumpe
- Einbauküche mit Markengeräten
- Echtholzparkett Eiche / Fliesen in Bad, WC
- Außenjalousien mit Funksteuerung
- Breitbandanbindung: A1, Magenta

Einmalkosten bei Mietvertragsabschluss

Kaution: 4.770,00 €

Bonität / Nachweis Leistbarkeit

Mindest-Einkommen netto/Mor 3.900,00 €

Umwelt / Kennwerte Energieausweis (EA)

- klima**aktiv** Gold Gebäudestandard
- Niedrigenergiegebäude
- HWB = 21,77 kWh/m²a (A) / fGEE = 0,759 (A)
- EA Gültigkeitsdatum: 28.02.2034



Zusätzlich mietbar

Kfz-Abstellplatz
Miete pro Monat 120,00 €
mit E-Lademöglichkeit +20,00 €
(exkl. Stromverbrauchskosten)



Wohnungsberatung & Besichtigung

KALLCO Development GmbH & Co KG, FN 480310p
Ansprechpartner: Christian Emminger . Justin Daxböck
T: 01/ 546 25 - 44 • E: info@kallco.at • www.kallco.at

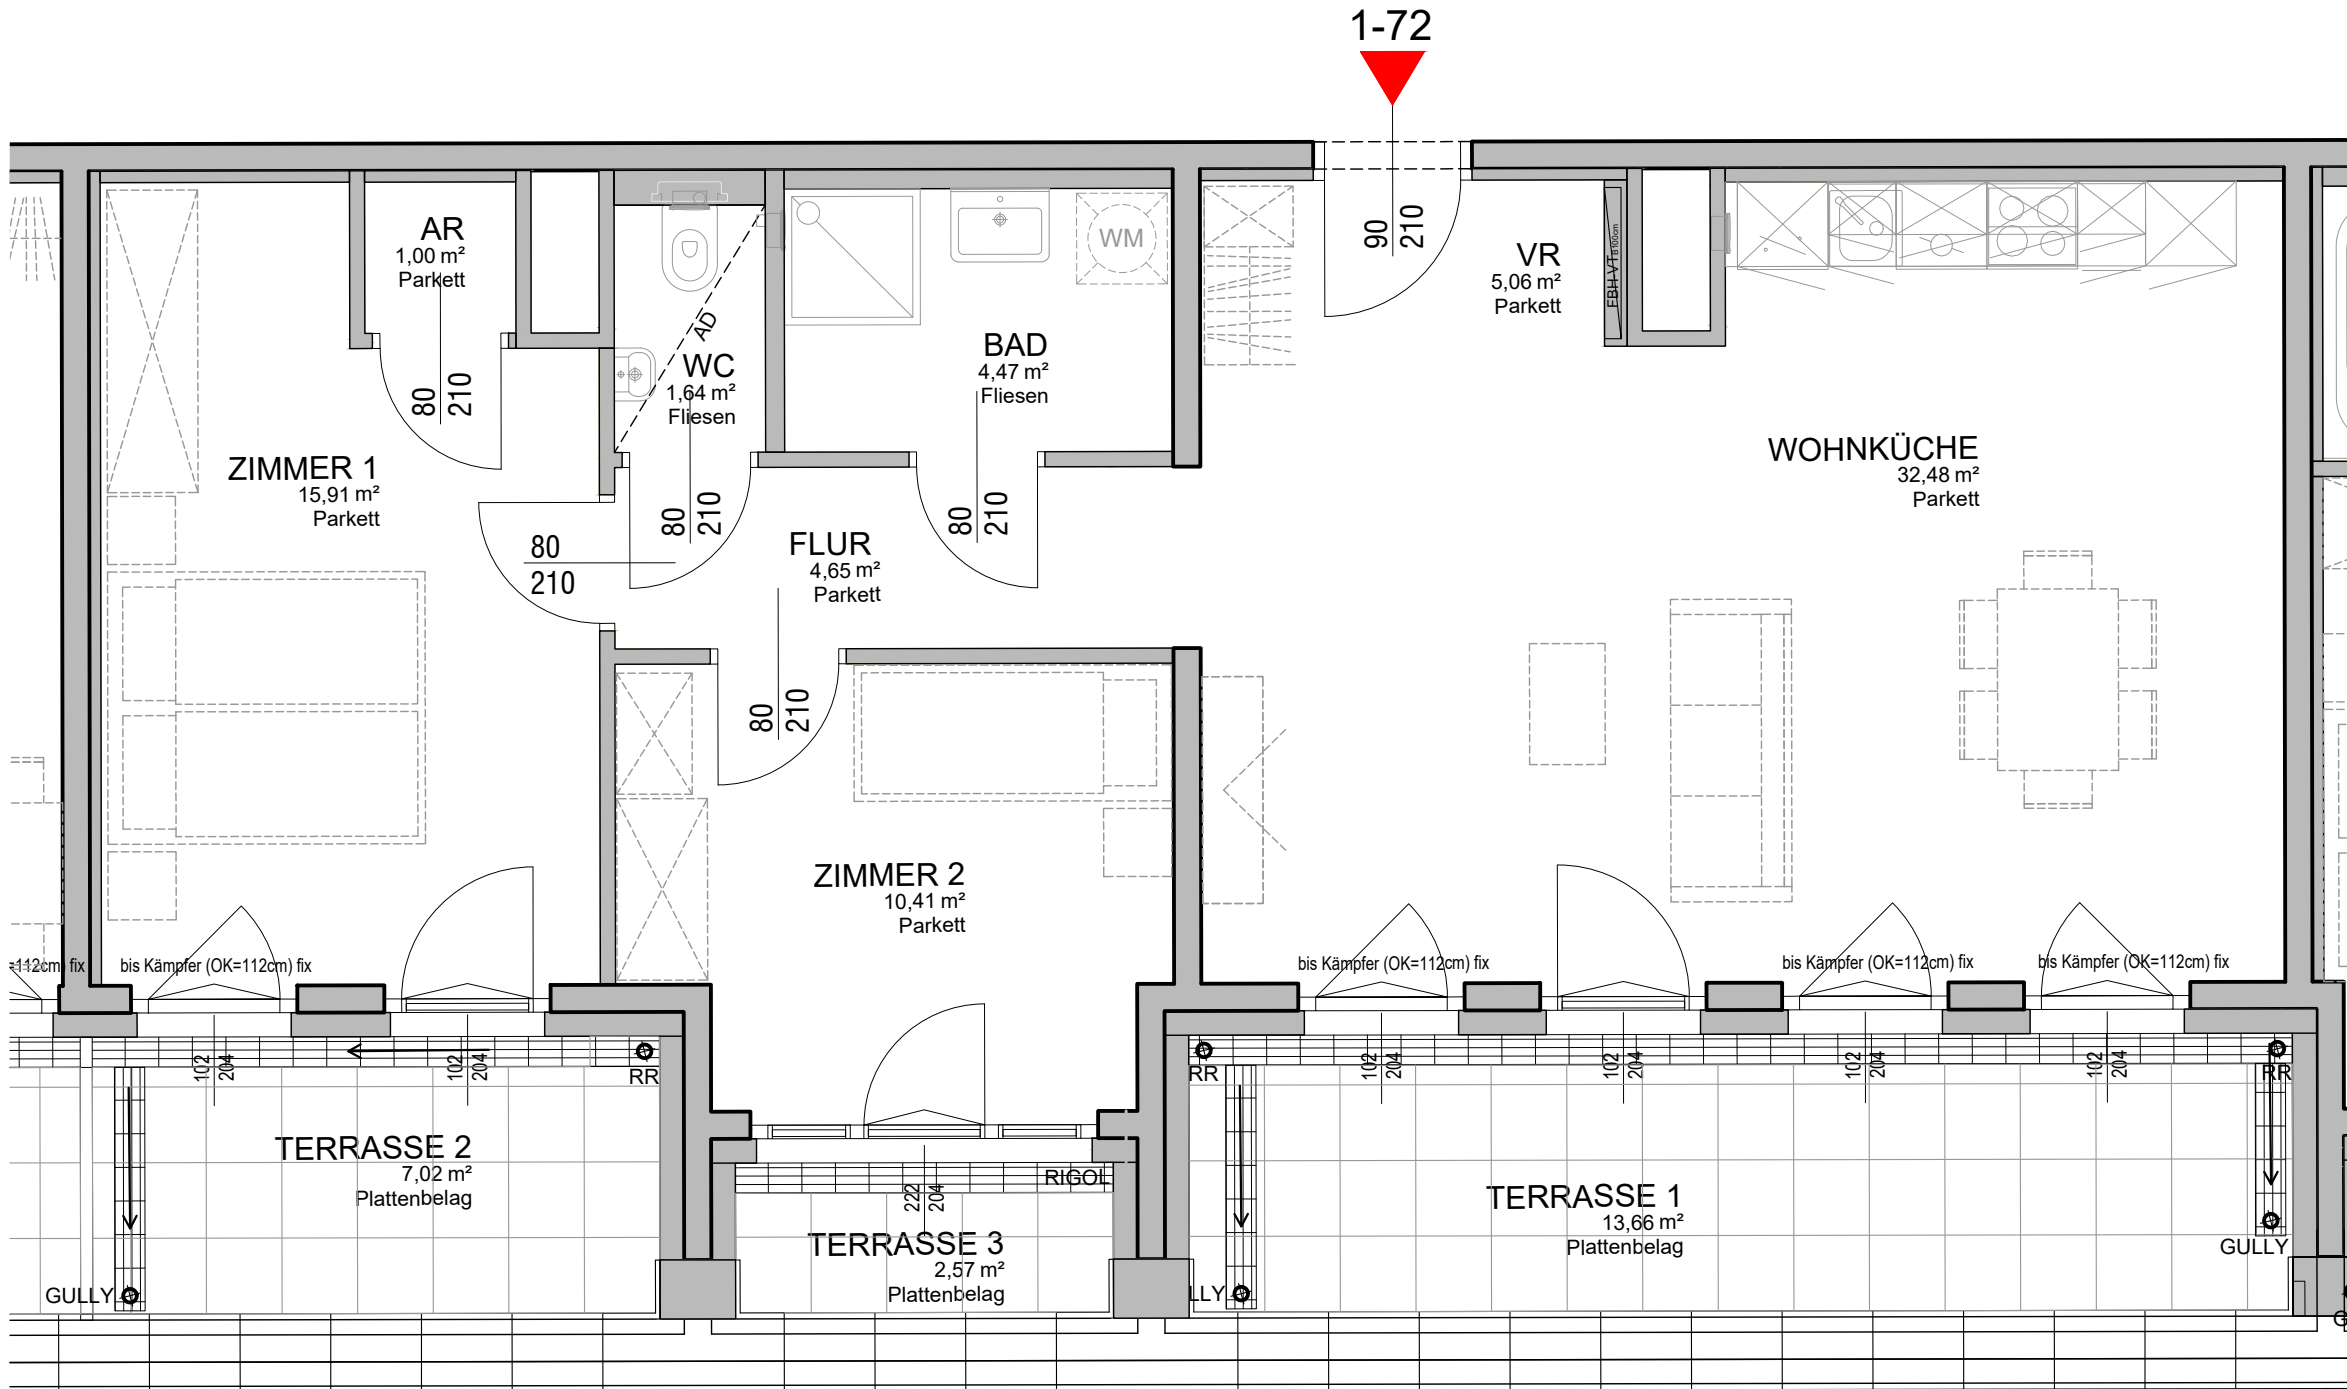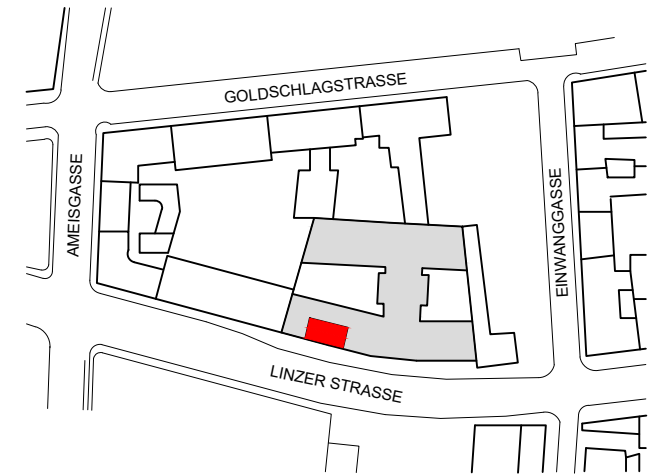

▲ Wohnung		Top-Nr.: 1-72
Typ	3-Zimmer	
Stiege / Geschoß / Tür	1 / 1.DG / 72	
Wohnfläche	75,62 m ²	
Freifläche/n	23,25 m ²	
Zubehör: Abstellbox	ca. 2 m ²	

- PLANHINWEISE**
- Dieser Plan ist zum Anfertigen von Einbaumöbeln nicht geeignet.
 - Längen-, Höhen- und Flächenangaben sind Rohbaumaße.
 - Maßangaben ohne Bezeichnung sind in Zentimeter angeführt.
 - Maß- und Flächentoleranz +/-3%.
 - Statische und bauphysikalische Details sind nicht Planinhalt.
 - Strichliert dargestellte Einrichtung dient ausschließlich zur Veranschaulichung und ist nicht Teil der Grundausrüstung.
 - Details zur Grundausrüstung sind der Bau- und Ausstattungsbeschreibung zu entnehmen.
 - Änderungen aufgrund Behördenauflagen, konstruktiver und haustechnischer Notwendigkeiten bleiben vorbehalten.

ABKÜRZUNGEN

AD	Abgehängte Decke - RH ca. 220cm
AR	Abstellraum
FBH-VT	Verteilerschränke: Fußbodenheizung, darüber E-Install.
OK	Oberkante
POT	Poterie (verkleidete Abluftleitung)
RH	Raumhöhe ca. 252cm, sofern nicht anders angegeben
RPH	Rohparapethöhe
RR	Regenrohr
SR	Schrankraum
STUK	Sturzunterkante
VR	Vorraum

ERSTELLUNG VERGABEPLAN / BAUBETREUUNG / PROJEKTMANAGEMENT
 KALLCO Development GmbH & Co KG
 1100 Wien, Sissy-Löwinger-Weg 7
 Vermietung: +43 1 546 25, info@kallco.at

